



# URBANISTIČKI ODNOS RIMSKE SENIJE I SREDNJOVJEKOVNOG SENJA

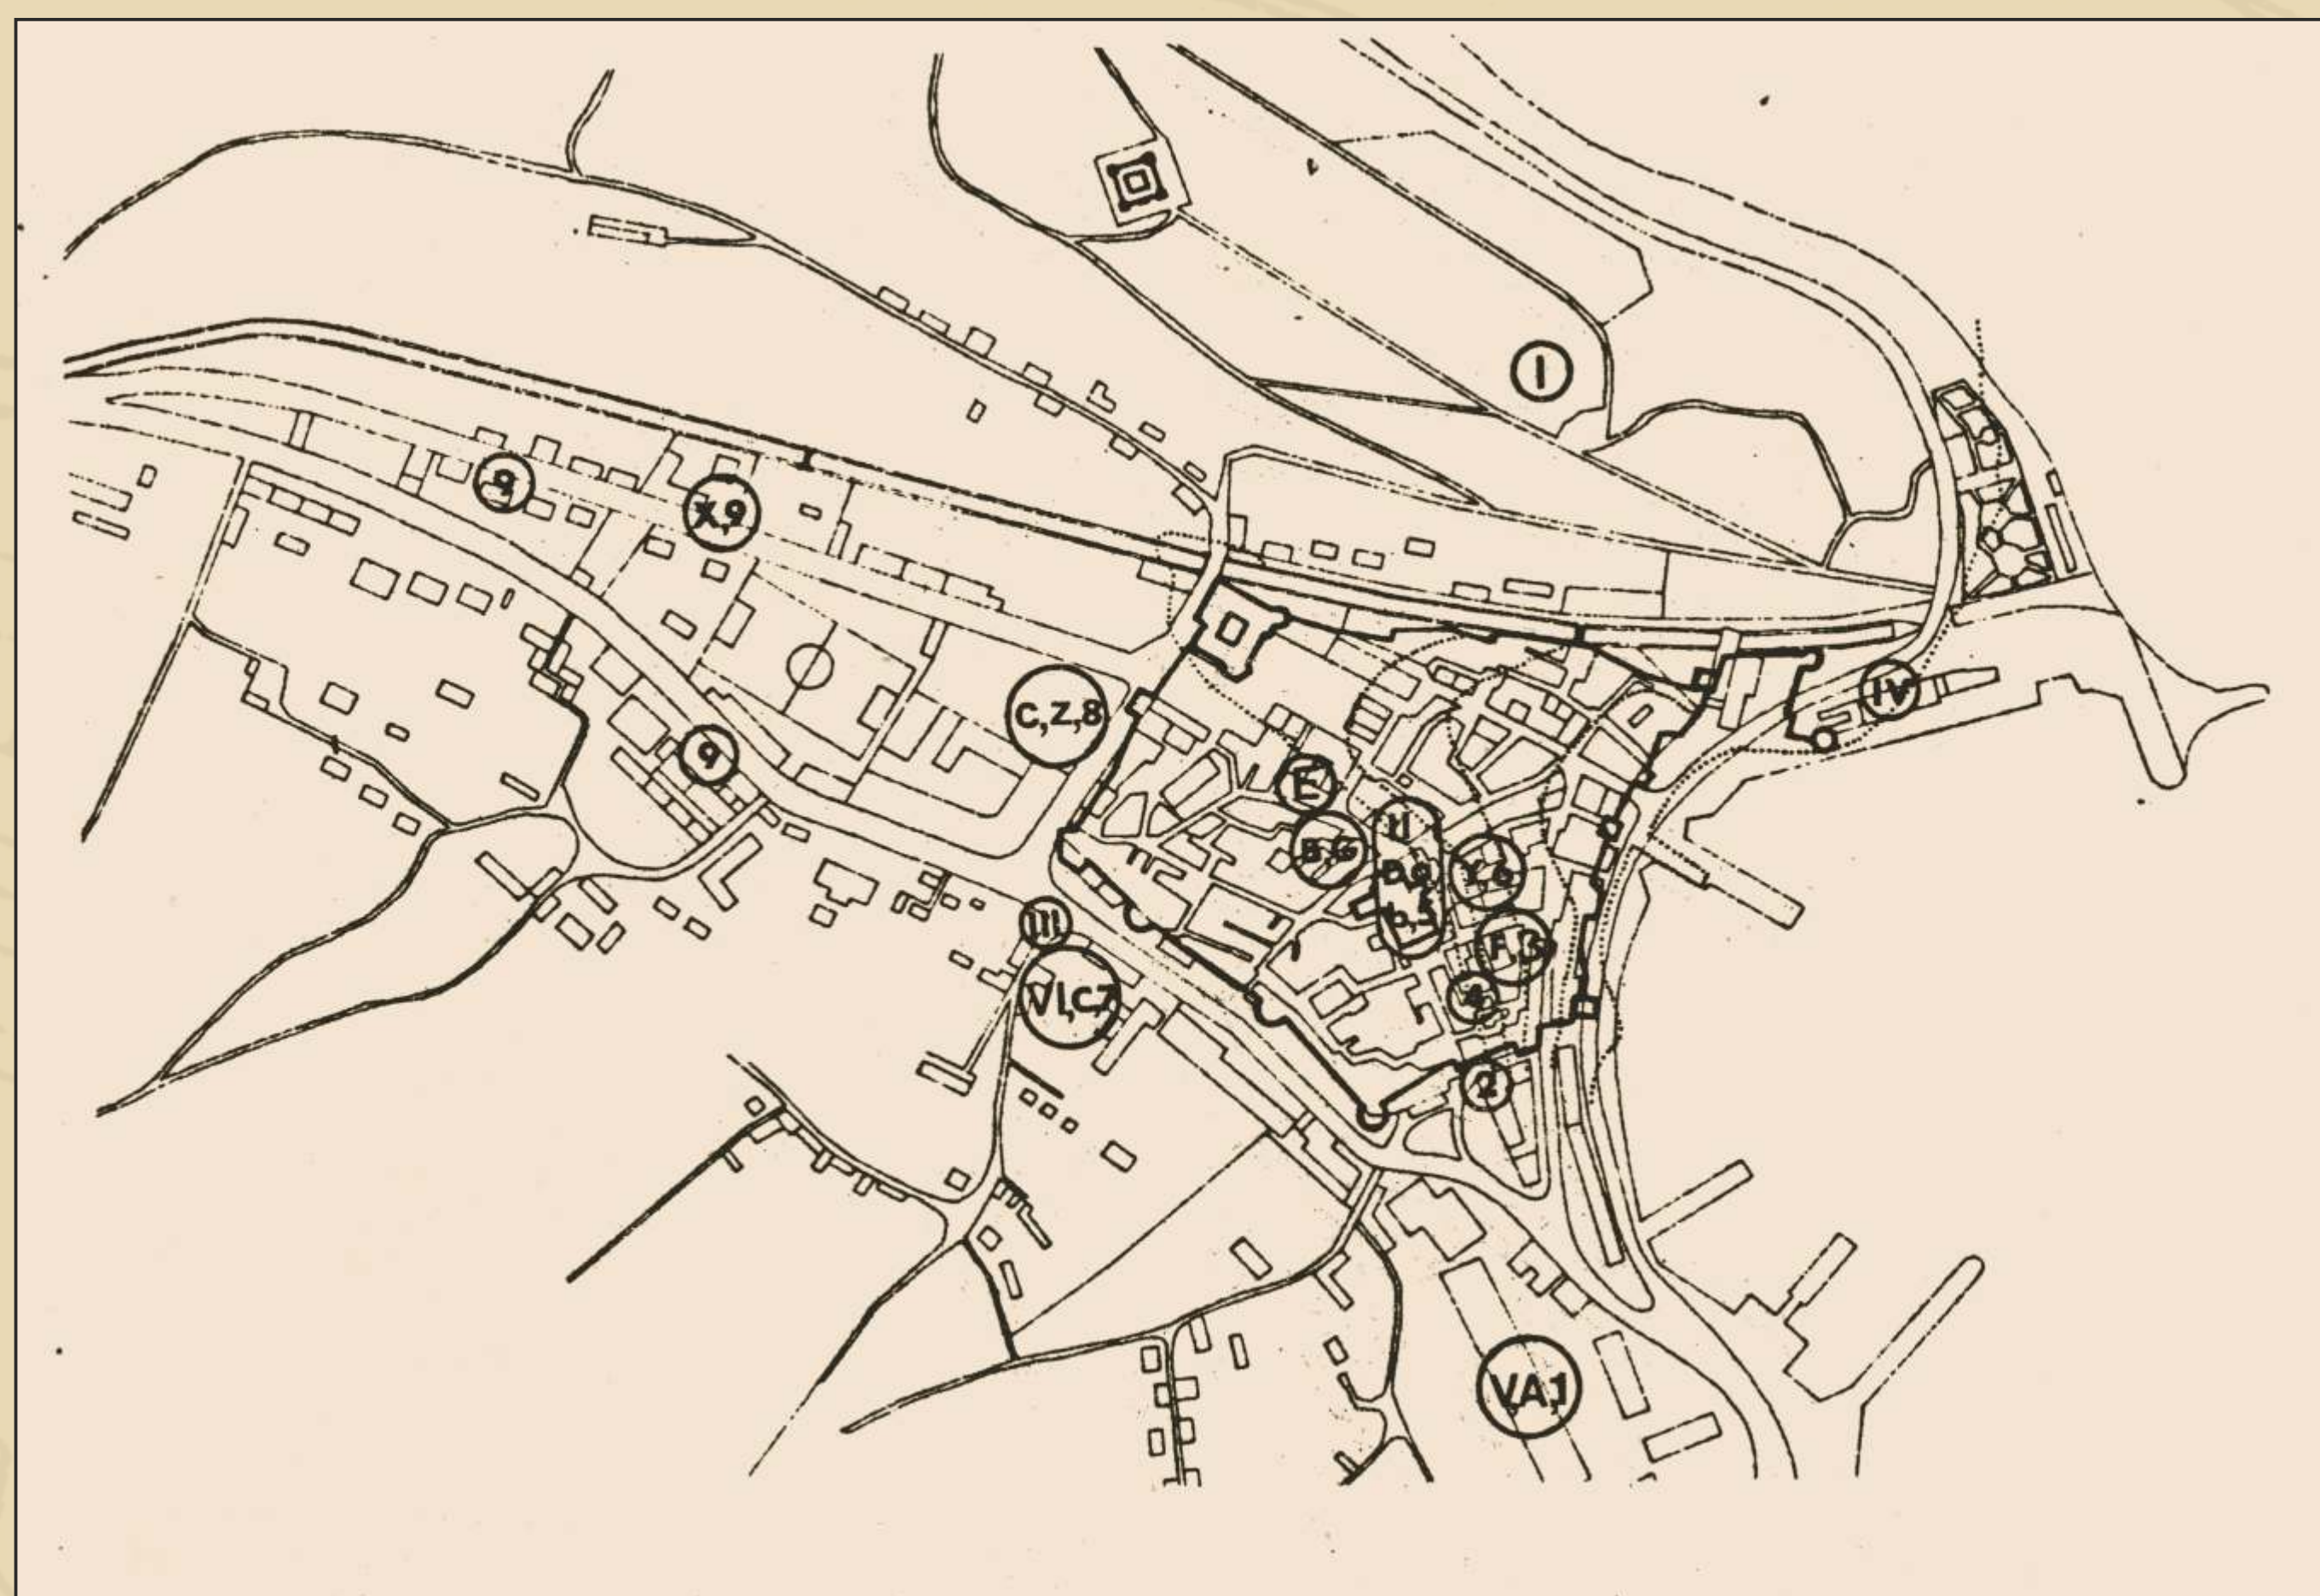


Današnji plan Senja s ucrtanim lokacijama najvažnijih rimskih nalaza (groblja I-IV, natpisi A-G i X-Z, plastika a-c, arhitektura 1-9), M. Viličić, 1978. g.

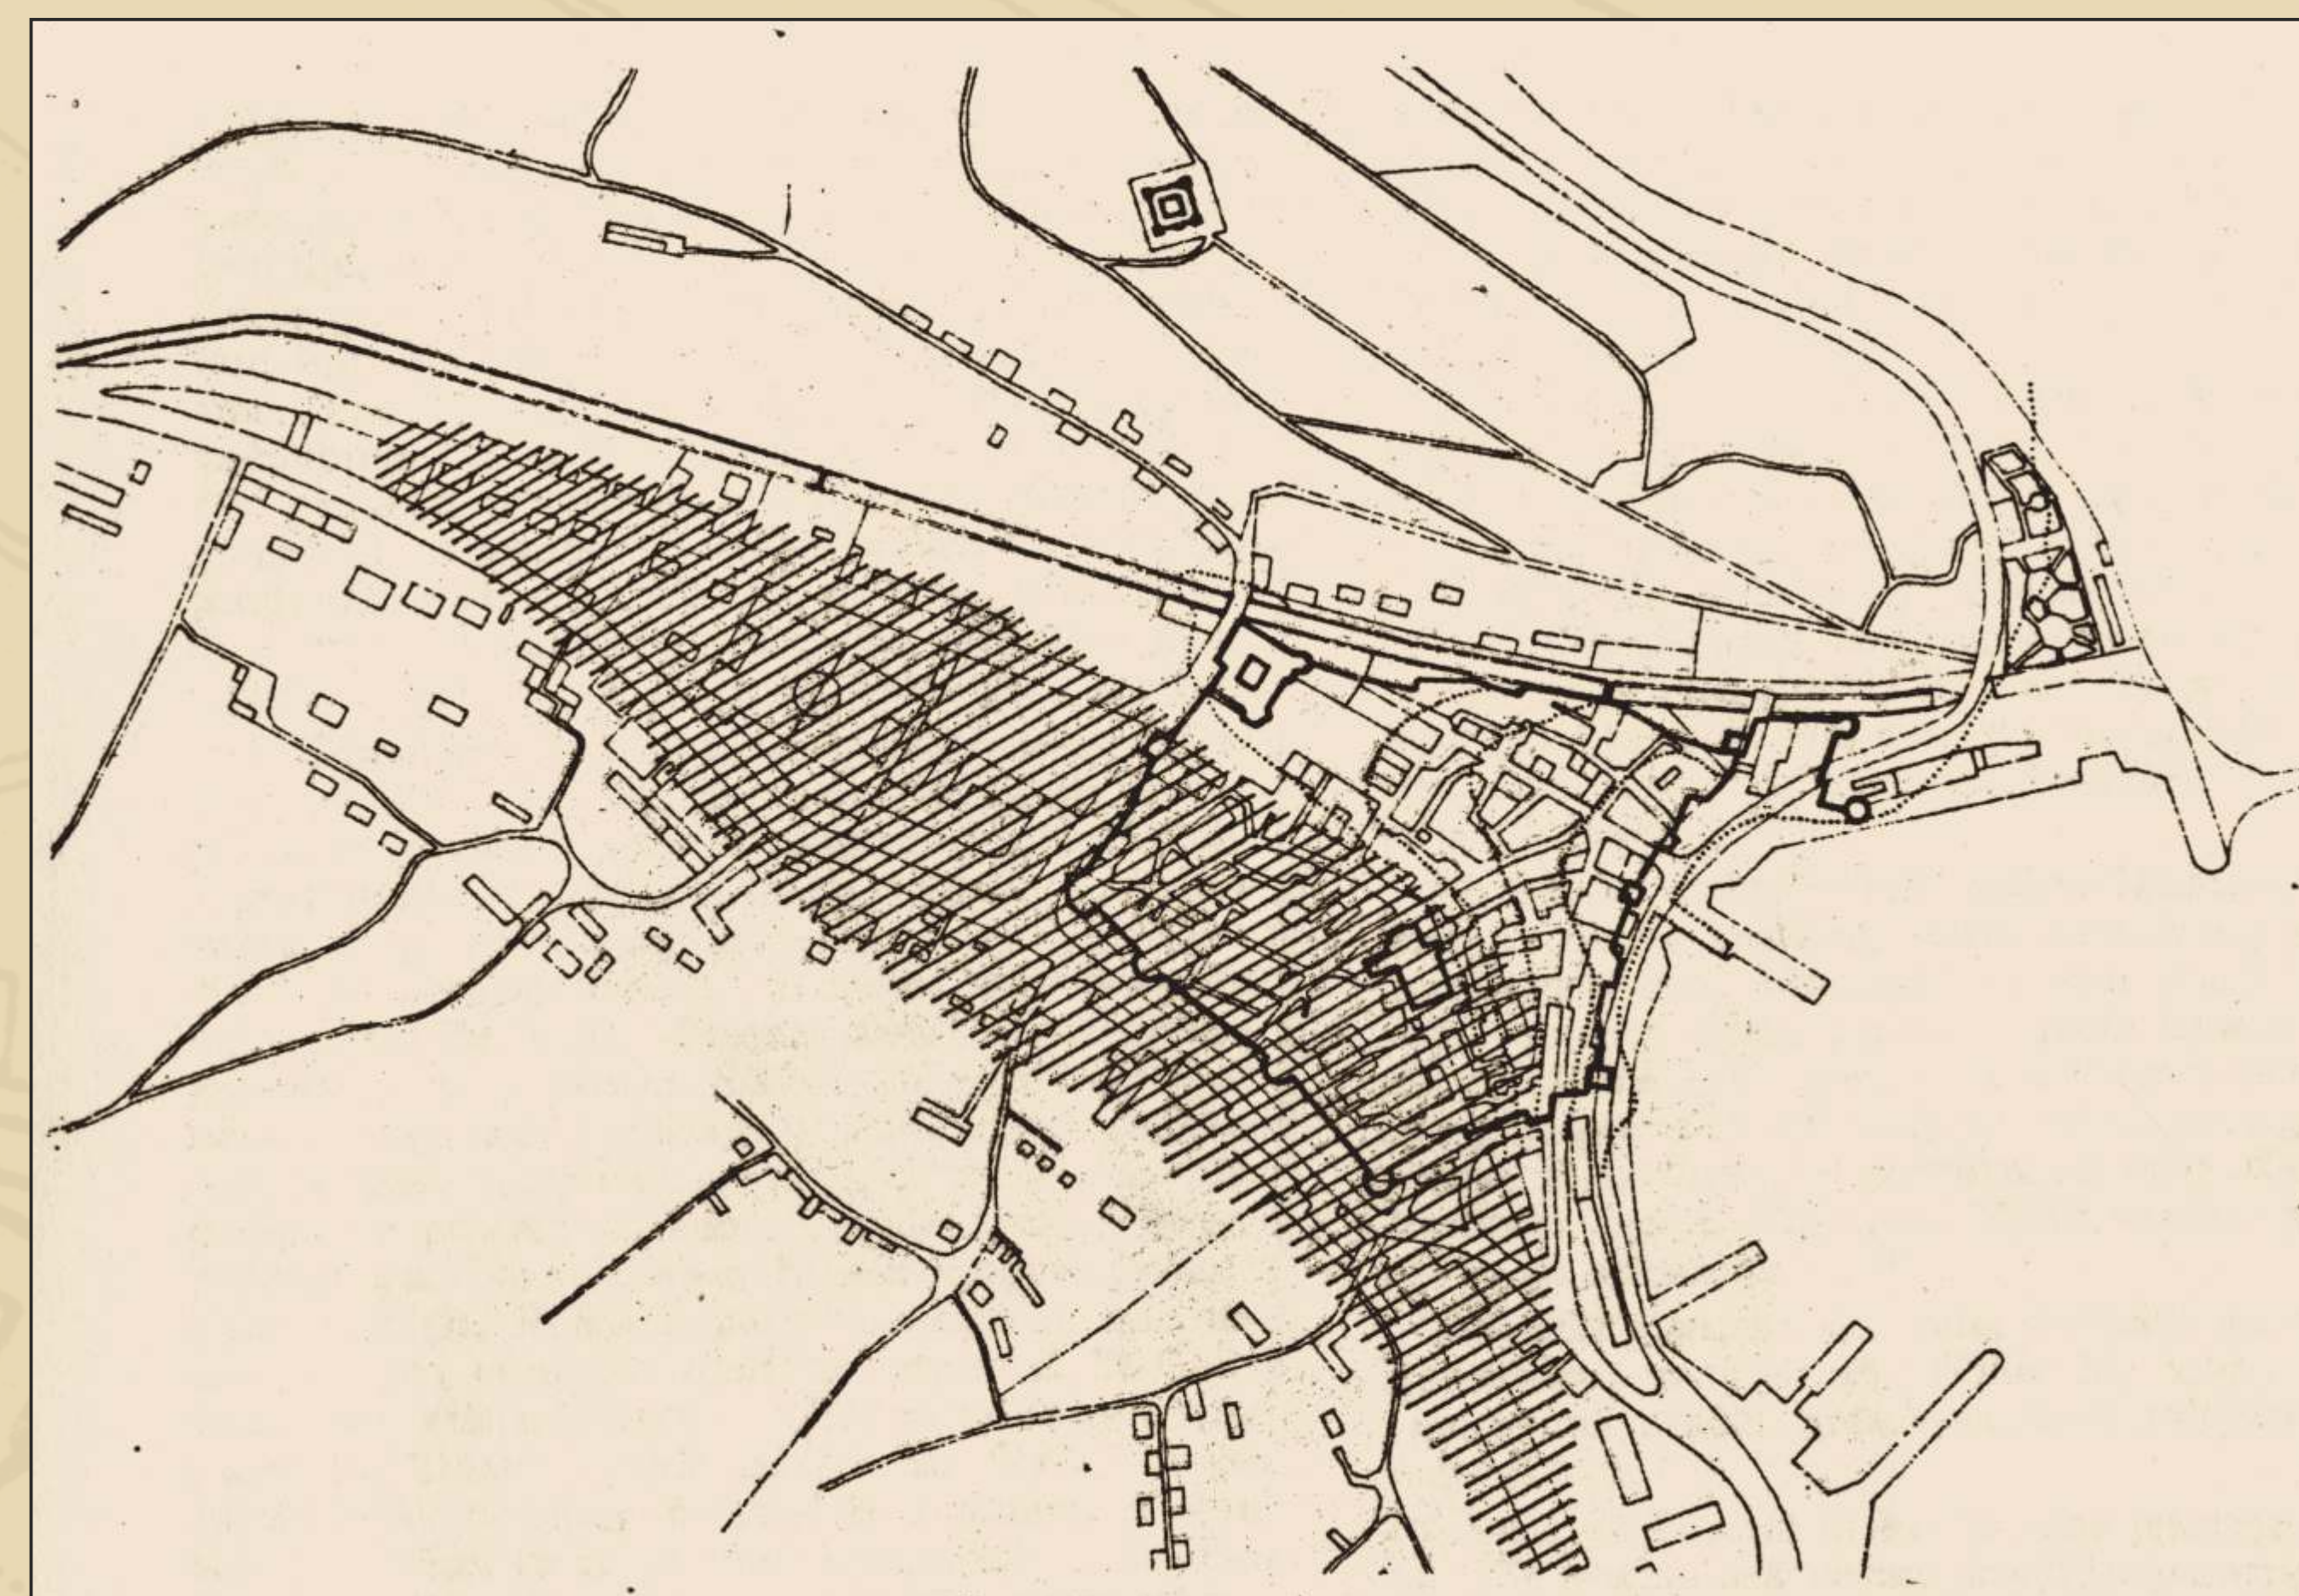

Današnji plan Senja s ucrtanim odnosom nalaza antičke Senije i područja srednjovjekovnog grada, M. Viličić, 1978. g.


\\\ - urbana površina antičke Senije  
 ..... - linija obale morskog zaljeva u antičko doba  
 ——— - bedemi srednjovjekovnog grada Senja

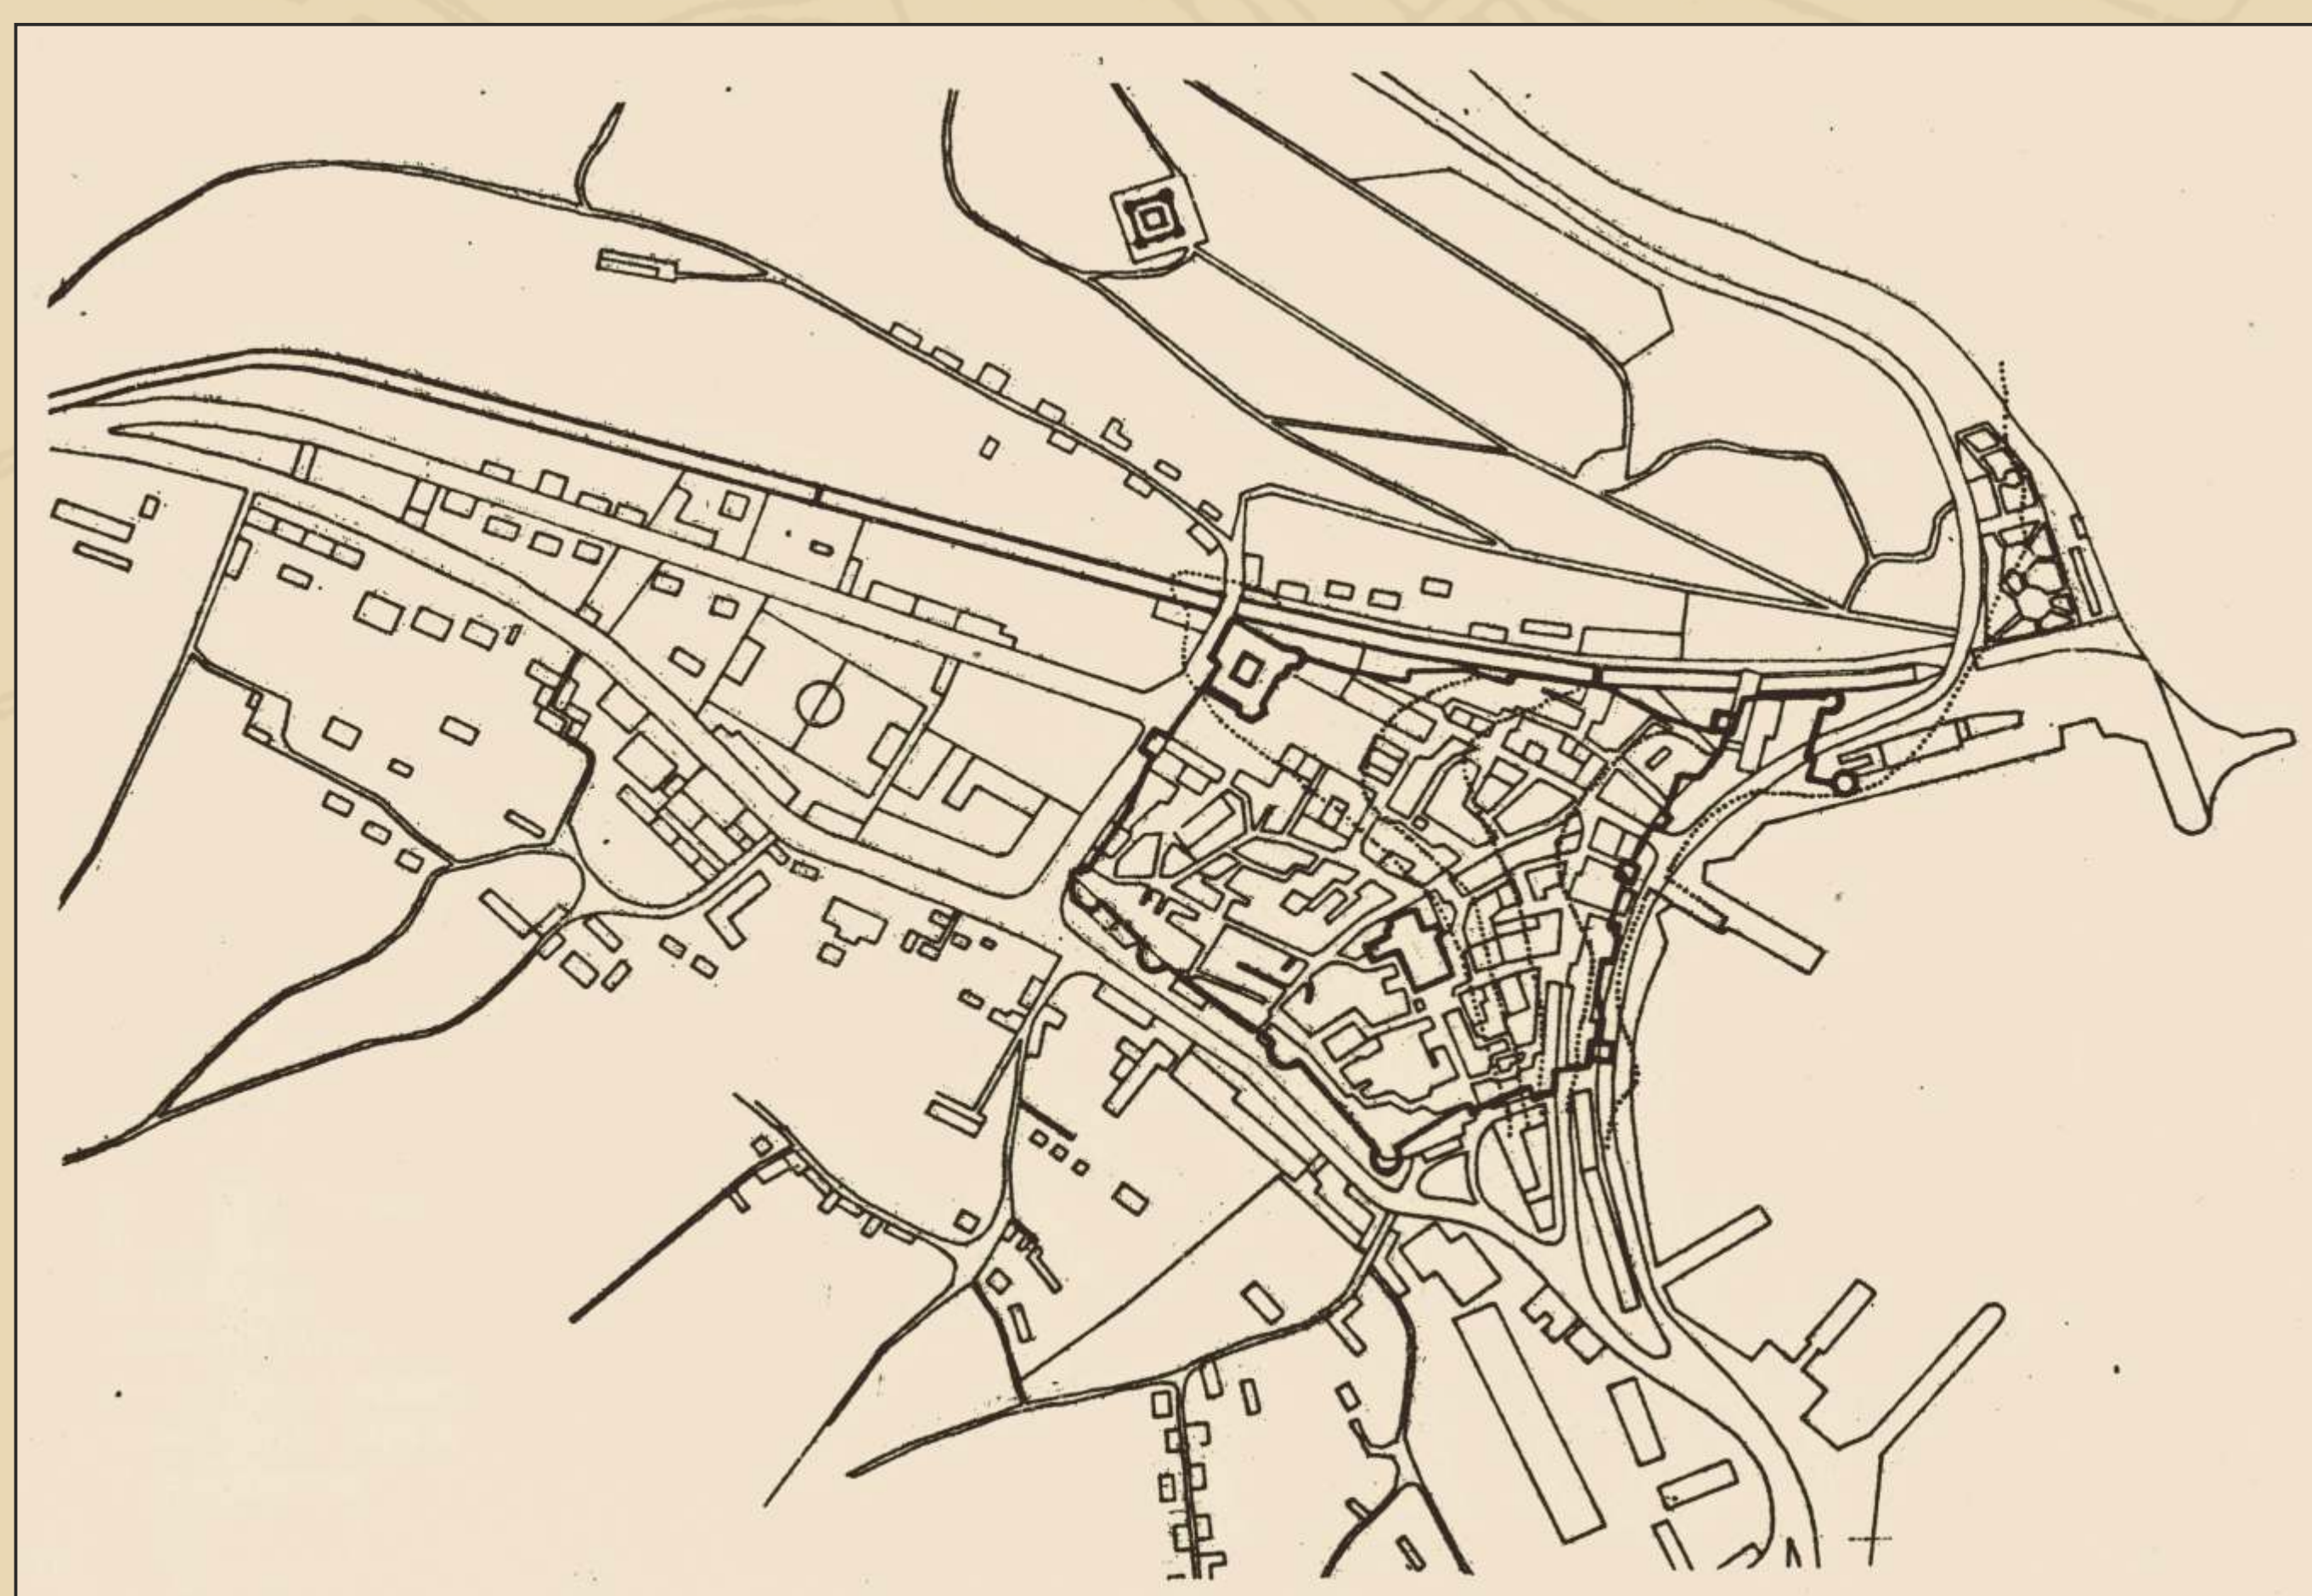

U planu današnjeg grada ucrtane su grafički rekonstruirane srednjovjekovne zidine, M. Viličić, 1978. g.



Današnji plan grada Senja s ucrtanom prapovijesnom gradinom Kuk, Z. Bašić, 1965. g.

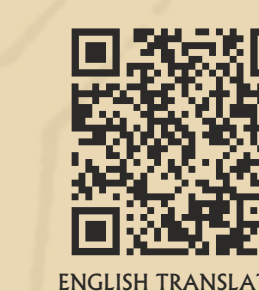

ENGLISH TRANSLATION



GRADSKI MUZEJ SENJ